

ΕΦΗΜΕΡΙΔΑ ΤΗΣ ΚΥΒΕΡΝΗΣΕΩΣ

ΤΗΣ ΕΛΛΗΝΙΚΗΣ ΔΗΜΟΚΡΑΤΙΑΣ

15 Δεκεμβρίου 2016 | ΤΕΥΧΟΣ ΤΕΤΑΡΤΟ | Αρ. Φύλλου **419**

ΠΕΡΙΕΧΟΜΕΝΑ

ΑΠΟΦΑΣΕΙΣ

ΑΠΟΦΑΣΕΙΣ

Αριθμ. 16958/213379 (1)

Καθορισμός των ορίων του αιγιαλού και δημιουργία ζώνης παραλίας στη θέση Λιμνιώνας, Δ.Ε. Γαλαξιδίου, του Δήμου Δελφών, Π.Ε. Φωκίδας.

Ο ΓΕΝΙΚΟΣ ΓΡΑΜΜΑΤΕΑΣ ΑΠΟΚΕΝΤΡΩΜΕΝΗΣ ΔΙΟΙΚΗΣΗΣ ΘΕΣΣΑΛΙΑΣ ΚΑΙ ΣΤΕΡΕΑΣ ΕΛΛΑΔΑΣ

Έχοντας υπόψη:

1. Τις διατάξεις των άρθρων 3, 4 και 5, του Ν. 2971/2001 (Α285) «περί αιγιαλού και παραλίας και άλλες διατάξεις», όπως έχει τροποποιηθεί και ισχύει σήμερα και τις διατάξεις του άρθρου 113 του Ν. 3978/2011 (Α137) με το οποίο τροποποιήθηκε το άρθρο 5 του Ν. 2971/2001.

2. Τις διατάξεις του Ν. 3200/1955 «περί διοικητικής αποκεντρώσεως», όπως αυτές τροποποιήθηκαν και ισχύουν σήμερα με τα Ν.δ. 532/1970, Β.δ. 704/1970, Β.δ. 705/1970, Β.δ. 192/1972, Π.δ. 71/1984, Π.δ. 347/1986, Ν.2026/1992 και Π.δ. 97/1993

3. Την με αριθμ. πρωτ. 1063649/790/Α0006/3.8.2004 απόφαση του Υπουργού Οικονομίας και Οικονομικών «Περί καταγραφής και διοικητικής κωδικοποίησης των αρμοδιοτήτων σε θέματα υπηρεσιών υπουργείου Οικονομίας και Οικονομικών που περιέρχονται στους Γενικούς Γραμματείς Περιφερειών κατά τις διατάξεις της παρ. 21 του άρθρου 46 του Ν. 3220/2004.

4. Τις διατάξεις του Π.δ. 111/2014 «περί οργανισμού Υπ. Οικονομικών».

5. Τις διατάξεις της παρ. 21 του άρθρου 46 του Ν.3220/2004 (Α15) «μέτρα αναπτυξιακής και κοινωνικής πολιτικής - αντικειμενοποίηση του φορολογικού ελέγχου και άλλες διατάξεις» δυνάμει των οποίων από 10.4.2004, αρμοδιότητες του Υπουργού Οικονομίας και Οικονομικών, οι οποίες ανήκαν ή είχαν μεταβιβαστεί στους Νομάρχες μέχρι την έναρξη λειτουργίας των Νομαρχιακών Αυτοδιοικήσεων και αφορούν θέματα του Υπουργείου Οικονομίας και Οικονομικών, που εξαιρέθηκαν από την κατάργηση με τις διατάξεις της παρ. 2 του άρθρου 39 του Ν. 2218/1994, περιέρχονται στους Γενικούς Γραμματείς Περιφερειών.

6. Τις διατάξεις του Ν.3852/2010 (Α87) περί «νέας αρχιτεκτονικής της Αυτοδιοίκησης και της Αποκεντρωμένης Διοίκησης - Πρόγραμμα Καλλικράτης» και ιδίως τις διατάξεις της παρ. 1 και 2 του άρθρου 6, τις διατάξεις της παρ. 1 του άρθρου 280 και τις διατάξεις της παρ. 4 του άρθρου 283.

7. Το με αριθμ. πρωτ. Δ6Α 1022671 ΕΞ 2011/10.2.2011 έγγραφο του Υπ. Οικονομικών, σύμφωνα με το οποίο οι αρμοδιότητες του Υπουργού Οικονομικών, που περιήλθαν στους Γενικούς Γραμματείς των Περιφερειών (του Ν.2503/1997, Α107), σύμφωνα με τις διατάξεις της παρ. 21 του άρθρου 46 του Ν. 3220/2004 (Α15) και καταγράφονται στην υπ' αριθμ. 1063649/790/Α0006/03-08-2004 απόφαση του Υπουργού Οικονομίας και Οικονομικών, ασκούνται από 1.1.2011, από τους Γενικούς Γραμματείς των Αποκεντρωμένων Διοικήσεων, σύμφωνα με τις διατάξεις του άρθρου 280 του Ν. 3852/2010 (Α87).

8. Τις διατάξεις του Π.δ. 138/2010 (Α231) «περί οργανισμού Αποκεντρωμένης Διοίκησης Θεσσαλίας - Στερεάς Ελλάδας».

9. Την πράξη 4 της 6.2.2015 του Υπουργικού Συμβουλίου «Αποδοχή παραιτήσεων των Γενικών Γραμματέων των Αποκεντρωμένων Διοικήσεων της Χώρας» (Α24).

10. Τις διατάξεις του αρθρ. 56 του Ν. 4257/2014 «Επείγουσες ρυθμίσεις αρμοδιότητας Υπουργείου Εσωτερικών» (Α93).

11. Την από 2.9.2016 έκθεση της κατά το άρθρο 3 του Ν. 2971/19.12.2001 (Α285) «περί αιγιαλού και παραλίας» αρμόδιας Επιτροπής καθορισμού ορίων αιγιαλού και παραλίας, για τον καθορισμό ορίων αιγιαλού και δημιουργία ζώνης παραλίας στη θέση «Λιμνιώνα», Δ.Ε. Γαλαξιδίου, του Δήμου Δελφών, Π.Ε. Φωκίδας, με ενδιαφερόμενη την εταιρεία με την επωνυμία "MEDITERRANEAN NATURAL SEAFOOD A.E.".

12. Το από 8.4.2016 τοπογραφικό διάγραμμα κλίμακας 1:500 αποτελούμενο από μία (1) πινακίδα που συντάχθηκε από τον Πολιτικό Μηχανικό Ζαμπάρα Αντώνιο και το

οποίο ελέγχθηκε ως προς την ακρίβεια της αποτύπωσης από τον Τουρούντζη Νικόλαο, Αγρονόμο Τοπογράφο Μηχανικό της Περιφερειακής Διεύθυνσης Δημόσιας Περιουσίας Θεσσαλίας - Στερεάς Ελλάδας την 1.9.2016 και θεωρήθηκε από την Γκάλφα Αθανασία, Πολιτικό Μηχανικό Αναπληρώτρια Προϊσταμένη της Περιφερειακής Διεύθυνσης Δημόσιας Περιουσίας Θεσσαλίας - Στερεάς Ελλάδας την ίδια ημερομηνία και συνοδεύει την Έκθεση της προαναφερόμενης Επιτροπής.

13. Το με αριθμ. πρωτ. 3733/11.4.2016 έγγραφο του Αυτοτελούς Γραφείου Δημόσιας Περιουσίας Φωκίδας προς το ΓΕΕΘΑ, για τη σύμφωνη ή μη γνώμη τους, σύμφωνα με το άρθρο 113 του Ν. 3978/2011.

14. Το με αριθμ. πρωτ. Φ.119.1/80/329785/Σ.3399/11.7.2016 έγγραφο του ΓΕΕΘΑ, με το οποίο γνωρίζει ότι δεν έχει αντίρρηση για τη συνέχιση της διαδικασίας καθορισμού των ορίων αιγιαλού - παραλίας και τυχόν υπάρχοντος παλαιού αιγιαλού στη θέση «Λιμνιώνα», του Δήμου Δελφών, Π.Ε. Φωκίδας.

15. Το με αριθμ. πρωτ. 13185/28.11.2016 έγγραφο της Περιφερειακής Διεύθυνσης Δημόσιας Περιουσίας Θεσσαλίας - Στερεάς Ελλάδας, με το οποίο ζητείται η έκδοση απόφασης, αποφασίζουμε:

Επικυρώνουμε την από 2.9.2016 έκθεση της κατά το άρθρο 3 του Ν. 2971/19.12.2001 αρμόδιας Επιτροπής καθορισμού ορίων αιγιαλού και παραλίας, για τον καθορισμό ορίων αιγιαλού και δημιουργία ζώνης παραλίας στη θέση «Λιμνιώνα», Δ.Ε. Γαλαξιδίου, του Δήμου Δελφών, Π.Ε. Φωκίδας, καθώς και το από 8.4.2016 τοπογραφικό διάγραμμα κλίμακας 1:500 αποτελούμενο από μία (1) πινακίδα που συντάχθηκε από τον Πολιτικό Μηχανικό Ζαμπάρα Αντώνιο και το οποίο ελέγχθηκε ως προς την ακρίβεια της αποτύπωσης από τον Τουρούντζη Νικόλαο, Αγρονόμο Τοπογράφο Μηχανικό της Περιφερειακής Διεύθυνσης Δημόσιας Περιουσίας Θεσσαλίας - Στερεάς Ελλάδας την 1.9.2016 και θεωρήθηκε από την Γκάλφα Αθανασία, Πολιτικό Μηχανικό Αναπληρώτρια Προϊσταμένη της Περιφερειακής Διεύθυνσης Δημόσιας Περιουσίας Θεσσαλίας - Στερεάς Ελλάδας την ίδια ημερομηνία.

Στο τοπογραφικό αυτό διάγραμμα η αρμόδια επιτροπή καθορίζει την οριογραμμή αιγιαλού με κόκκινη συνεχή πολυγωνική γραμμή με στοιχεία 1, 2, ..., 27, 28, 29 της οποίας οι κορυφές εξασφαλίζονται με συντεταγμένες από το κρατικό τριγωνομετρικό δίκτυο σε Εγκάρσια Μερκατορική Προβολή στο Ελληνικό Γεωδαιτικό Σύστημα Αναφοράς 1987 (ΕΓΣΑ 87). Οι κατασκευές μέσα στη ζώνη του αιγιαλού δεν εξαιρούνται από αυτόν.

Και την οριογραμμή της παραλίας με κίτρινη συνεχή πολυγωνική γραμμή με στοιχεία Γ, 2', ...,27', 28', 29' της οποίας οι κορυφές εξασφαλίζονται με συντεταγμένες από το κρατικό τριγωνομετρικό δίκτυο σε Εγκάρσια Μερκατορική Προβολή στο Ελληνικό Γεωδαιτικό Σύστημα Αναφοράς 1987 (ΕΓΣΑ 87) και της οποίας οι πλευρές είναι παράλληλες της γραμμής αιγιαλού σε απόσταση σταθερή 10,00μ., για την εξυπηρέτηση των σκοπών του άρθρου 1, παρ. 2 του Ν. 2971/2001. Τα κτίσματα και οι κατασκευές μέσα στη ζώνη της παραλίας δεν εξαιρούνται από αυτή. Η Επιτροπή αποφάνθηκε ότι δεν υπάρχει παλαιός αιγιαλός

Η απόφαση αυτή με την Έκθεση της Επιτροπής και το τοπογραφικό διάγραμμα, να δημοσιευθούν στην Εφημερίδα της Κυβερνήσεως.

Λάρισα, 1 Δεκεμβρίου 2016

Ο Ασκών καθήκοντα Γενικού Γραμματέα
Αποκεντρωμένης Διοίκησης

ΗΛΙΑΣ ΤΣΕΛΙΓΚΑΣ

ΕΚΘΕΣΗ

της επιτροπής καθορισμού των ορίων αιγιαλού, παραλίας, παλαιού αιγιαλού, σύμφωνα με τα άρθρα 3,4 του Ν. 2971/2001 και 5 όπως αντικαταστάθηκε με το άρθρο 113 του Ν. 3978/2011 στη θέση "Λιμνιώνας" της Δ.Ε. Γαλαξιδίου, του Δήμου Δελφών Π.Ε. Φωκίδας.

Στην Ιτέα σήμερα 02-09-2016, ημέρα Παρασκευή, οι υπογεγραμμένοι:

1. ΜΠΑΡΟΥΤΑ ΟΛΓΑ, Προϊσταμένη του Τμήματος Β': αιγιαλού - παραλίας της Περιφερειακής Διεύθυνσης Θεσσαλίας - Στερεάς Ελλάδας, ως Πρόεδρος

2. ΚΟΤΣΙΜΠΟΣ ΑΛΕΞΑΝΔΡΟΣ, Λιμενάρχης Ιτέας, ως μέλος.

3. ΤΟΥΡΟΥΝΤΖΗΣ ΝΙΚΟΛΑΟΣ, Αγρονόμος Τοπογράφος Μηχανικός της Περιφερειακής Διεύθυνσης Δημόσιας Περιουσίας Θεσσαλίας - Στερεάς Ελλάδας, ως μέλος.

4. ΡΟΠΑΚΑΣ ΔΗΜΗΤΡΙΟΣ, Προϊστάμενος της Υπηρεσίας Δόμησης του Δήμου Δελφών, ως μέλος.

5. Ο Προϊστάμενος της Διεύθυνσης Περιβάλλοντος Χωρικού Σχεδιασμού Θεσσαλίας της Αποκεντρωμένης Διοίκησης Θεσσαλίας - Στ. Ελλάδας, αν και προσκλήθηκε νόμιμα δεν προσήλθε,

που αποτελούμε την Επιτροπή καθορισμού ορίων αιγιαλού-παραλίας-παλαιού αιγιαλού, η σύνθεση της οποίας καθορίστηκε βάσει των διατάξεων των άρθρων 3,4 του Ν.2971/2001 και 5 όπως αντικαταστάθηκε με το άρθρο 113 του Ν. 3978/2011 (ΦΕΚ 285/τ.Α΄/19-12-2001) και συγκροτήθηκε με την αριθμ. 7405/84763/13-05-2015 απόφαση Γ.Γ. Αποκεντρωμένης Διοίκησης Θεσσαλίας - Στερεάς Ελλάδας, όπως τροποποιήθηκε με τις υπ' αριθμ. πρωτ. 8294/95792/04-06-2015 (ΑΔΑ: ΩΧΡ1ΟΡ10-ΥΒΩ) και 17672/221025/1-12-2015(ΑΔΑ: ΩΝ43ΟΡ10-ΟΜ3) όμοιες αποφάσεις,

Συνήλθαμε στα γραφεία του Λιμεναρχείου Ιτέας, μετά από την αριθμ. 9623/31-08-2016 πρόσκληση της Προέδρου της, για να γνωμοδοτήσουμε επί της υπόθεσης καθορισμού των οριογραμμών αιγιαλού και παραλίας, στη θέση "Λιμνιώνας", της Δ.Ε. Γαλαξιδίου, του Δήμου Δελφών, Π.Ε. Φωκίδας, κατόπιν αιτήσεως της ανώνυμης εταιρείας με την επωνυμία "MEDITERRANEAN NATURAL SEAFOOD A.E.".

Αφού διαπιστώθηκε απαρτία κατά τις διατάξεις του άρθρου 14 του Ν.2690/1999, η Πρόεδρος κηρύσσει την έναρξη της συνεδρίασης.

Η Επιτροπή αφού έλαβε υπόψη:

1. Την από 08-04-2016 αίτηση της ανώνυμης εταιρείας με την επωνυμία "MEDITERRANEAN NATURAL SEAFOOD A.E." χάραξης των οριογραμμών αιγιαλού και παραλίας στη θέση "Λιμνιώνας", της Δ.Ε. Γαλαξιδίου, του Δήμου Δελφών, Π.Ε. Φωκίδας.

2.ΤιςδιατάξειςτουΝ.2971/2001(ΦΕΚ285τ.Α'/19.12.2001) «περί αιγιαλού-παραλίας», όπως τροποποιήθηκε, συμπληρώθηκε και ισχύει καθώς και της αριθμ. 1089532πε/8205πε/Β0010/20-04-05 κοινής υπουργικής απόφασης Υπουργών Οικονομίας και Οικονομικών και ΠΕΧΩΔΕ «περί στοιχείων καθορισμού αιγιαλού και παραλίας».

3. Τις διατάξεις του άρθρου 113 του Ν.3978/2011 (ΦΕΚ 137/τ.Α΄/2011), με τις οποίες τροποποιήθηκε το άρθρο 5 του Ν.2971/2001.

4. Το από 8 Απριλίου 2016 τοπογραφικό διάγραμμα, της υπό καθορισμό περιοχής, που συντάχθηκε από τον Πολιτικό Μηχανικό Αντώνιο Κ. Ζαμπάρα. Το διάγραμμα αυτό έχει συνταχθεί σε κλίμακα 1:500, σε μια (1) πινακίδα και έχει ελεγχθεί για την ακρίβεια της αποτύπωσης την 01-09-2016 από τον Τουρούντζη Νικόλαο, Αγρονόμο Τοπογράφο Μηχανικό, της Π.Δ.Δ.Π. Θεσσαλίας - Στερεάς Ελλάδας και έχει θεωρηθεί για την ακρίβεια της αποτύπωσης την 01-09-2016 από την Προϊσταμένη της Περιφερειακής Διεύθυνσης Δημόσιας Περιουσίας Θεσσαλίας και Στερεάς Ελλάδας Γκάλφα Αθανασία, Πολιτικό Μηχανικό, όπως ορίζουν οι διατάξεις του άρθρου 4 παρ. 2 του Ν.2971/2001.

5. Την από επιτόπιο μετάβαση των μελών της Επιτροπής, κατά την 02-09-2016, μετά την αριθμ. 9623/31-08-2016 πρόσκληση της Προέδρου της, σχηματισθείσα αντίληψη για το πλάτος της βρεχόμενης ζώνης της ξηράς και άλλα συναφή στοιχεία που προβλέπονται από το άρθρο 9 του Ν.2971/2001 και ειδικότερα:

α) τη γεωμορφολογία του εδάφους:

i. η μορφολογία της ακτής της εξεταζόμενης περιοχής συνίσταται από βραχώδη πρανή με απότομες κλίσεις.

ii. της ακτής συνέχονται εκτάσεις λοφώδεις με έδαφος γαιώδες.

iii. το όριο βλάστησης συνίσταται κυρίως από φυσική θαμνώδη και ποώδη βλάστηση και μικρό αριθμό δενδρωδών φυτών.

iv. η περιοχή μελέτης βρίσκεται εκτός σχεδίου πόλης κι επομένως διέπεται από τις εκτός σχεδίου πολεοδομικές διατάξεις. Δεν υπάρχουν εγκεκριμένες χωροταξικές κατευθύνσεις και χρήσεις γης, που επηρεάζουν την παράκτια ζώνη. Δεν υπάρχει δόμηση. Η παράκτια περιοχή είναι αγροτική.

β) το γεγονός ότι στην περιοχή δεν εντοπίστηκαν παράκτιοι φυσικοί πόροι.

γ) το γεγονός ότι οι κύριες δ/νσεις ανέμου που προσβάλλουν την υπό εξέταση περιοχή, σύμφωνα με τα αρχειοθετημένα στοιχεία της Ε.Μ.Υ. για την πλησιέστερη πόλη των Πατρών είναι για τους μήνες Οκτώβριο, Νοέμβριο, Δεκέμβριο, Ιανουάριο, Φεβρουάριο και Μάρτιο η Βορειοανατολική με μέγιστη ένταση τον Μάρτιο 5,1 Kt και για τους μήνες Απρίλιο, Μάιο, Ιούνιο, Ιούλιο, Αύγουστο και Σεπτέμβριο η Νοτιοανατολική με μέγιστη ένταση τον Απρίλιο 5,1 Kt. Από τα ανεμολογικά δεδομένα διαπιστώνουμε ότι ο συνδυασμός ισχυρών ανέμων με ταυτόχρονη επικράτηση χαμηλού βαρομετρικού πεδίου συμβαίνει κυρίως με τους Βορειοανατολικούς ανέμους, οι οποίοι δεν πλήττουν την περιοχή "Λιμνιώνας" και ειδικότερα τη θέση μελέτης, ενώ οι Νοτιοανατολικοί άνεμοι των καλοκαιρινών μηνών πλήττουν την ανωτέρω περιοχή.

δ) το γεγονός ότι η μορφολογία του πυθμένα είναι βραχώδης. Συγκεκριμένα η μορφολογία του βυθού είναι ομαλή, όπου μέχρι τα 100,00 μέτρα από την ακτογραμμή έχουμε συνήθως 10,00 μέτρα βάθος και πέρα αυτού μέχρι τα 300,00 μέτρα γίνεται πιο απότομη και το βάθος αυξάνεται ομαλά από 10,00 μέτρα έως τα 100,00 μέτρα.

ε) το γεγονός ότι τα αναπτύγματα πελάγους είναι μεγάλο, καθώς και της επίδρασης των ανέμων, με αποτέλεσμα να υπάρχει μέτριο ύψος κυματισμού και επομένως η ακτή μελέτης να υφίσταται τη δράση ήπιας κυματικής ενέργειας, με μέγιστο παρατηρημένο κυματισμό τα 3,00-4,00 μέτρα.

στ) το γεγονός ότι η περιοχή δεν είναι αρχαιολογικού ενδιαφέροντος.

ζ) το γεγονός ότι στην περιοχή δεν υφίσταται εθνικό κτηματολόγιο.

η) το γεγονός ότι στη συγκεκριμένη περιοχή δεν υπάρχουν παράκτια τεχνικά έργα.

θ) τη μη ύπαρξη εγκεκριμένων χωροταξικών κατευθύνσεων, ούτε χρήσεων γης, που να επηρεάζουν την παράκτια ζώνη.

ι) τη μη ύπαρξη καταγεγραμμένων δημοσίων κτημάτων, αρμοδιότητας Υπ. Οικονομικών. Η επιτροπή επιφυλάσσεται για την τυχόν ύπαρξη άλλων δημοσίων εκτάσεων που δεν ανήκουν στην αρμοδιότητα των μελών της, αποφασίζουμε:

Καθορίζουμε επί του από 8 Απριλίου 2016 Τοπογραφικού Διαγράμματος σε μια (1) πινακίδα, που συντάχθηκε από τον Πολιτικό Μηχανικό Αντώνιο Κ. Ζαμπάρα, ελέγχθηκε για την ακρίβεια της αποτύπωσης την 01-09-2016 από τον Τουρούντζη Νικόλαο, Αγρονόμο Τοπογράφο Μηχανικό, της Π.Δ.Δ.Π. Θεσσαλίας - Στερεάς Ελλάδας και θεωρήθηκε για την ακρίβεια της αποτύπωσης την 01-09-2016 από την Προϊσταμένη της Περιφερειακής Διεύθυνσης Δημόσιας Περιουσίας Θεσσαλίας και Στερεάς Ελλάδας Γκάλφα Αθανασία, Πολιτικό Μηχανικό:


Α. Την οριογραμμή του αιγιαλού με κόκκινη συνεχή πολυγωνική γραμμή με στοιχεία 1-2-3-... -27-28-29 της οποίας οι κορυφές εξασφαλίζονται με συντεταγμένες εξαρτημένες από το κρατικό τριγωνομετρικό δίκτυο σε Εγκάρσια Μερκατορική Προβολή στο Ελληνικό Γεωδαιτικό Σύστημα Αναφοράς 1987 (ΕΓΣΑ 87). Οι κατασκευές μέσα στη ζώνη του αιγιαλού δεν εξαιρούνται από αυτόν.


Β. Την οριογραμμή της παραλίας με κίτρινη συνεχή πολυγωνική γραμμή με στοιχεία 1΄-2΄,-3΄,-....-27'-28΄,-29΄ της οποίας οι κορυφές εξασφαλίζονται με συντεταγμένες από το κρατικό τριγωνομετρικό δίκτυο σε Εγκάρσια Μερκατορική Προβολή στο Ελληνικό Γεωδαιτικό Σύστημα Αναφοράς 1987 (ΕΓΣΑ 87) και της οποίας οι πλευρές είναι παράλληλες της γραμμής αιγιαλού σε απόσταση σταθερή 10.00μ. Τα κτίσματα και οι κατασκευές μέσα στη ζώνη της παραλίας δεν εξαιρούνται από αυτή.


Γ. Αποφαινόμαστε ότι δεν υπάρχει παλαιός αιγιαλός.

Η ΕΠΙΤΡΟΠΗ

Η Πρόεδρος	Τα Μέλη
ΟΛΓΑ ΜΠΑΡΟΥΤΑ	ΑΛΕΞΑΝΔΡΟΣ ΚΟΤΣΙΜΠΟΣ
	ΝΙΚΟΛΑΟΣ ΤΟΥΡΟΥΝΤΖΗΣ
	ΔΗΜΗΤΡΙΟΣ ΡΟΠΑΚΑΣ

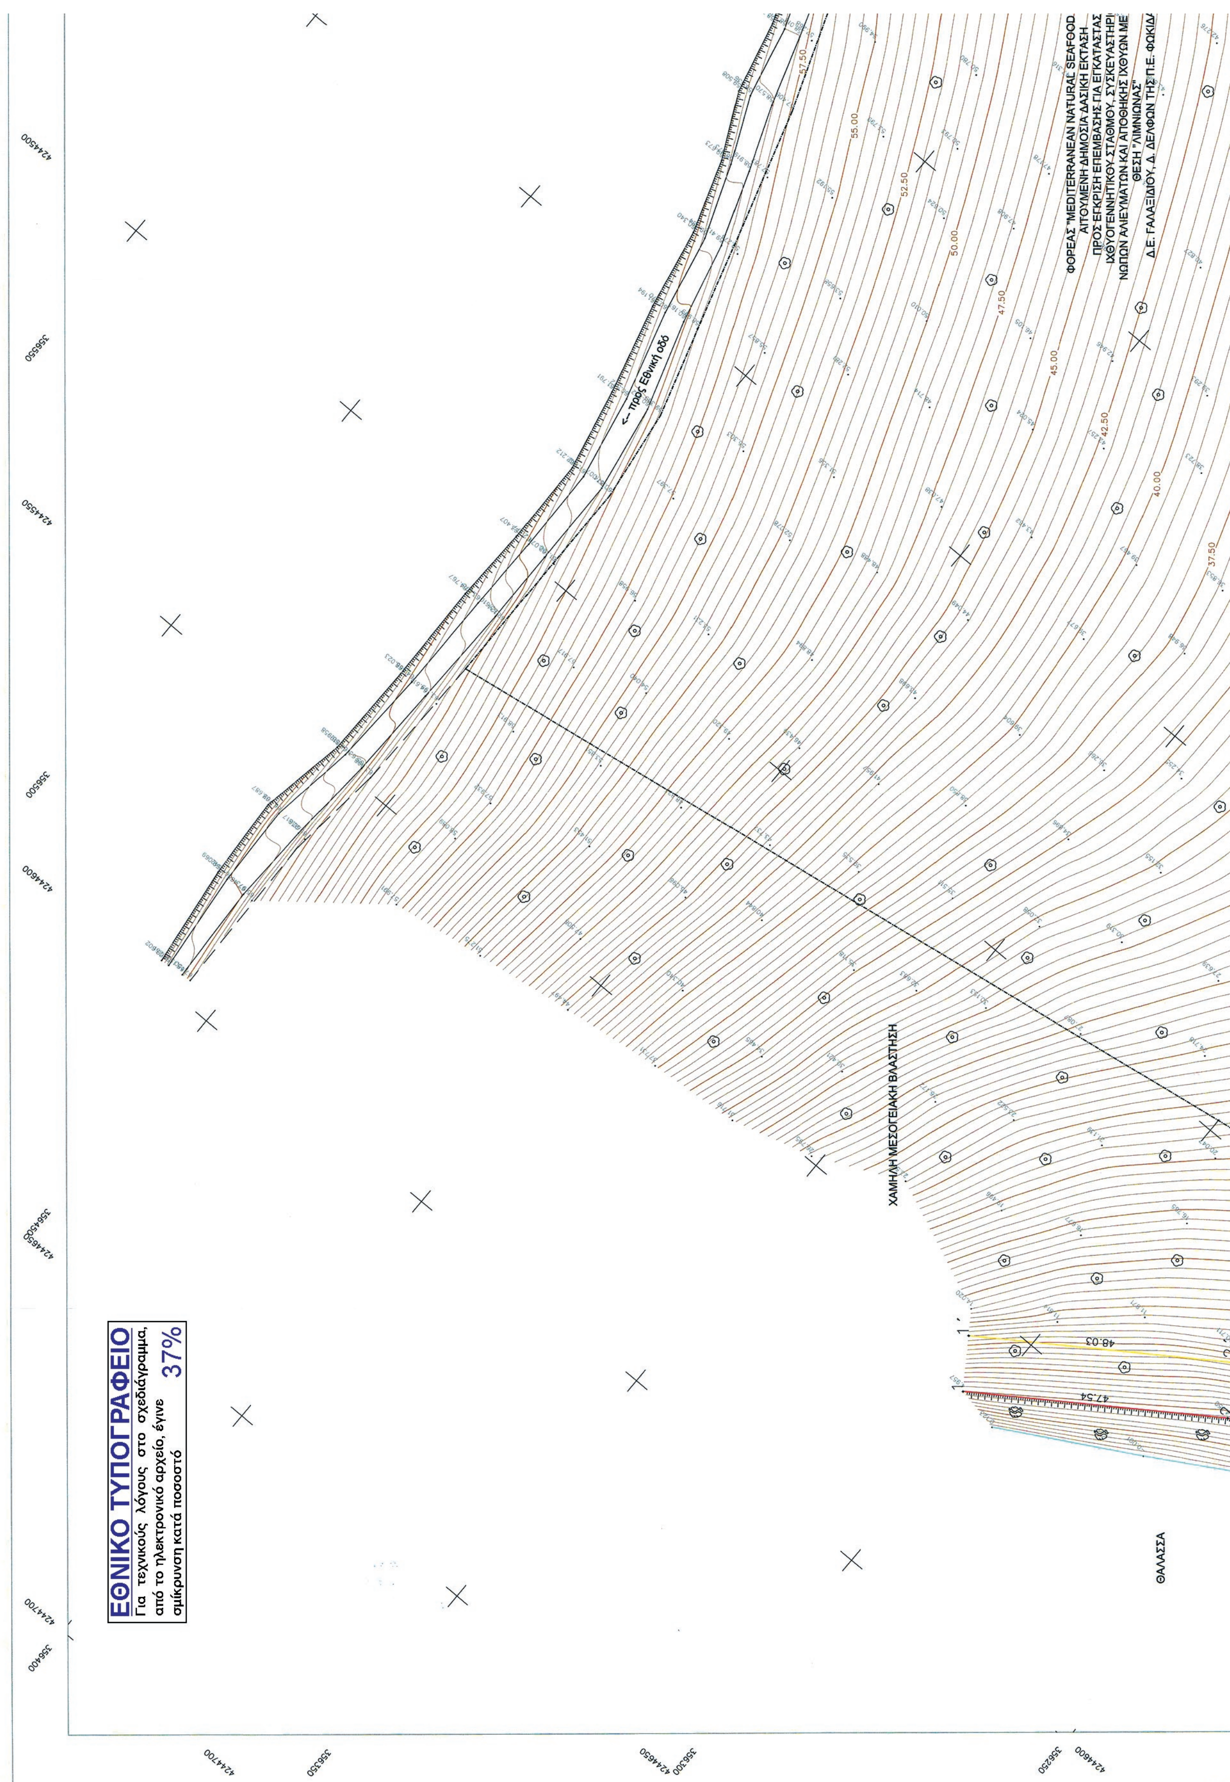
ΦΟΡΕΑΣ "MEDITERRANEAN NATURAL SEAFOOD
ΑΙΤΟΥΜΕΝΗ ΔΗΜΟΣΙΑ ΔΑΣΙΚΗ ΕΚΤΑΣΗ
ΠΡΟΣ ΕΓΚΡΙΣΗ ΕΠΕΜΒΑΣΗΣ ΓΙΑ ΕΓΚΑΤΑΣΤΑΣ
ΙΧΘΥΟΓΕΝΝΗΤΙΚΟΥ ΣΤΑΘΜΟΥ, ΣΥΣΚΕΥΑΣΤΗΡΙ
ΝΩΠΩΝ ΑΛΙΕΥΜΑΤΩΝ ΚΑΙ ΑΠΟΘΗΚΗΣ ΙΧΘΥΩΝ ΜΕ
ΘΕΣΗ "ΛΙΜΝΙΩΝΑΣ"
Δ.Ε. ΓΑΛΑΞΙΔΙΟΥ, Δ. ΔΕΛΦΩΝ ΤΗΣ Π.Ε. ΦΩΚΙΔ
<-- προς Εθνική οδό
ΧΑΜΗΛΗ ΜΕΣΟΓΕΙΑΚΗ ΒΛΑΣΤΗΣΗ
ΘΑΛΑΣΣΑ
57.50
55.00
52.50
50.00
47.50
45.00
42.50
40.00
37.50
48.03
47.54
4244500
356550
4244550
4244600
356500
4244650
356450
4244700
356400
356350
356300
356250
ΕΘΝΙΚΟ ΤΥΠΟΓΡΑΦΕΙΟ
Για τεχνικούς λόγους στο σχεδιάγραμμα, από το ηλεκτρονικό αρχείο, έγινε σμίκρυνση κατά ποσοστό 37%

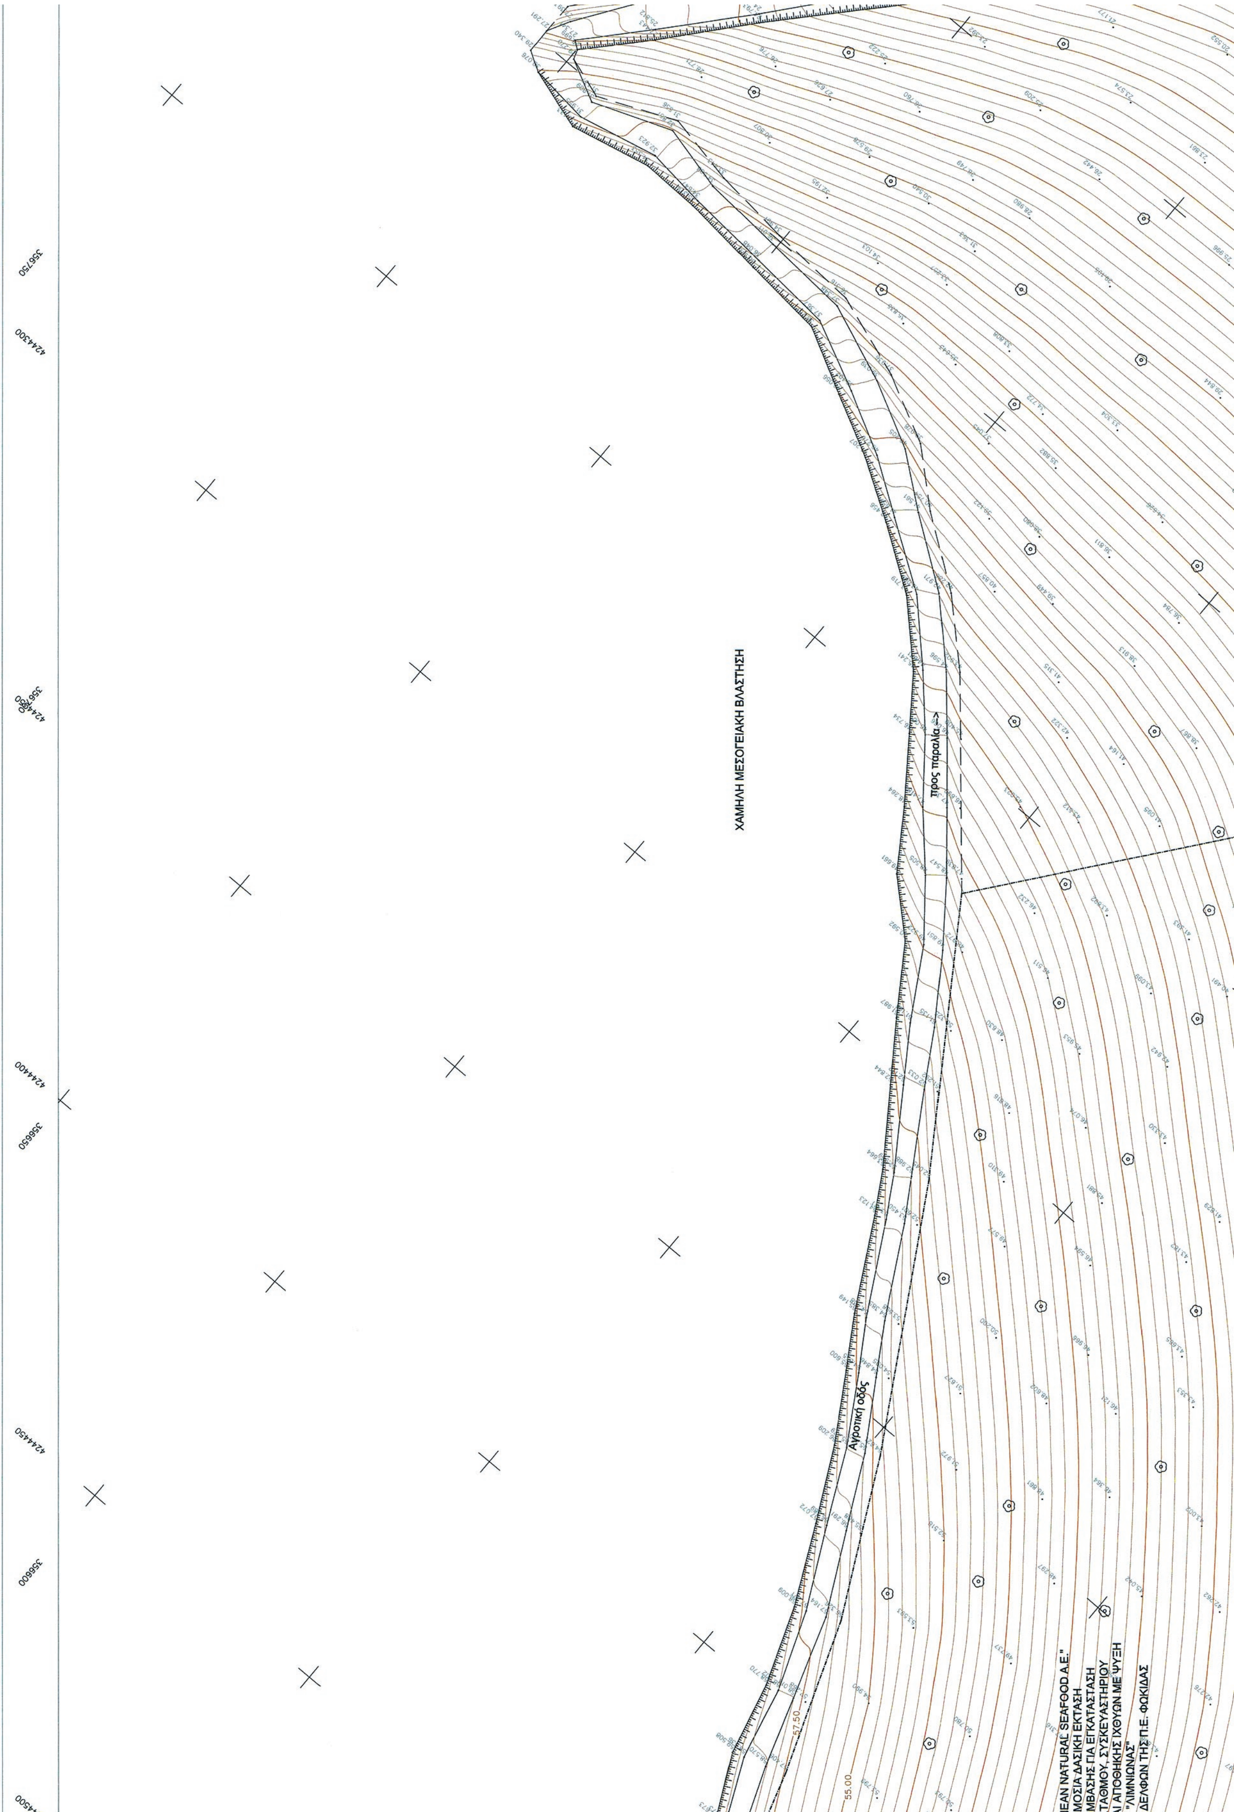
ΧΑΜΗΛΗ ΜΕΣΟΓΕΙΑΚΗ ΒΛΑΣΤΗΣΗ
προς παραλία -->
Αγροτική οδός
4244300
4244400
4244450
356750
356650
356600
EAN NATURAL SEAFOOD A.E."
ΜΟΣΙΑ ΔΑΣΙΚΗ ΕΚΤΑΣΗ
ΜΒΑΣΗΣ ΓΙΑ ΕΓΚΑΤΑΣΤΑΣΗ
ΤΑΘΜΟΥ, ΣΥΣΚΕΥΑΣΤΗΡΙΟΥ
Ι ΑΠΟΘΗΚΗΣ ΙΧΘΥΩΝ ΜΕ ΨΥΞΗ
"ΛΙΜΝΙΩΝΑΣ"
ΔΕΛΦΩΝ ΤΗΣ Π.Ε. ΦΩΚΙΔΑΣ

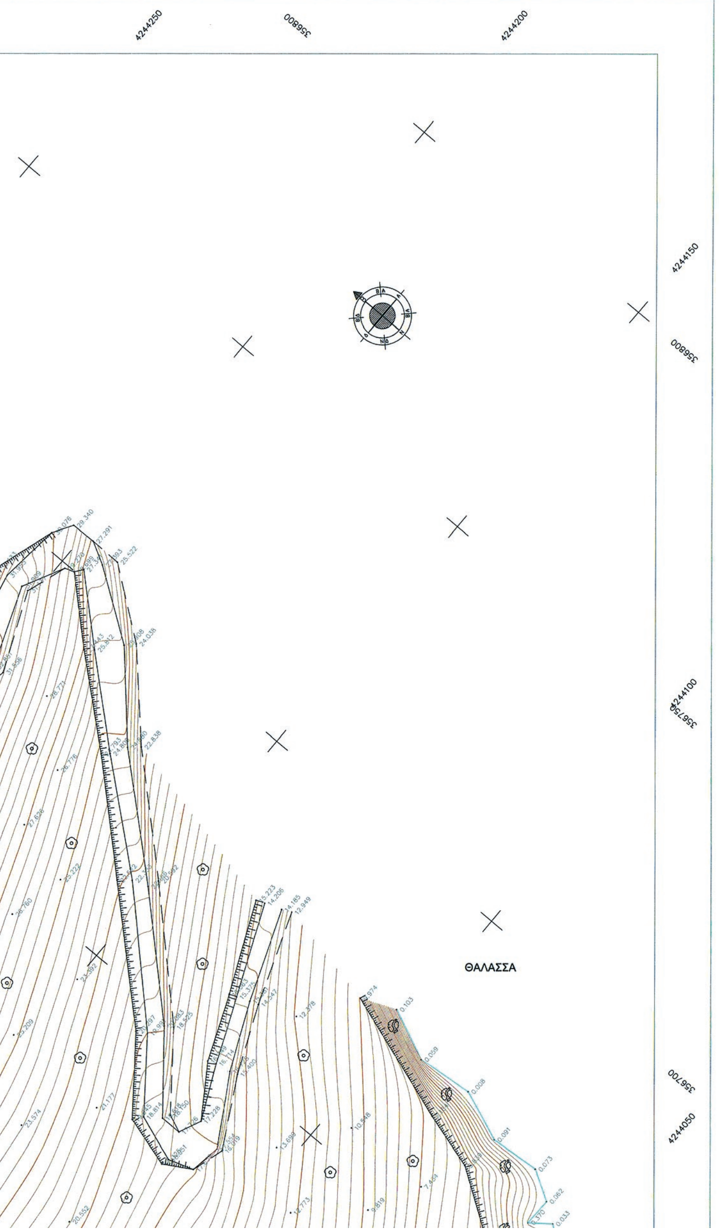


ΠΙΝΑΚΑΣ ΣΥΝΤΕΤΑΓΜΕΝΩΝ ΚΟΡΥΦΩΝ
ΚΟΡΥΦΟΓΡΑΜΜΩΝ ΑΙΓΙΑΛΟΥ ΣΕ ΣΥΤΗΜΑ ΕΓΣΑ '87

Α/Α	ΣΗΜΕΙΟ	X	Y	ΜΗΚΟΣ ΠΛΕΥΡΑΣ
1	1	356304.03	4244564.13	–
2	2	356264.67	4244537.47	47.54
3	3	356217.94	4244512.05	53.19
4	4	356170.49	4244485.98	54.13
5	5	356152.79	4244458.20	32.95
6	6	356157.98	4244431.21	27.48
7	7	356174.18	4244415.15	22.80
8	8	356183.63	4244401.15	16.90
9	9	356200.81	4244388.46	21.36
10	10	356225.68	4244364.61	34.46
11	11	356242.99	4244350.13	22.57
12	12	356253.63	4244344.18	12.19
13	13	356272.89	4244328.14	25.06
14	14	356287.40	4244312.62	21.25
15	15	356293.34	4244260.04	52.91
16	16	356303.83	4244244.77	18.52
17	17	356321.25	4244224.84	26.47
18	18	356372.21	4244186.53	63.75
19	19	356403.02	4244165.19	37.48
20	20	356419.41	4244158.65	17.65
21	21	356436.40	4244148.46	19.82
22	22	356449.26	4244138.40	16.32
23	23	356491.88	4244115.24	48.51
24	24	356538.20	4244096.21	50.07
25	25	356556.24	4244092.38	18.44
26	26	356573.11	4244084.74	18.52
27	27	356612.23	4244074.39	40.47
28	28	356624.42	4244060.51	18.47
29	29	356650.04	4244055.39	26.12


ΠΙΝΑΚΑΣ ΣΥΝΤΕΤΑΓΜΕΝΩΝ ΚΟΡΥΦΩΝ
ΚΟΡΥΦΟΓΡΑΜΜΩΝ ΠΑΡΑΛΙΑΣ ΣΕ ΣΥΤΗΜΑ ΕΓΣΑ '87

Α/Α	ΣΗΜΕΙΟ	X	Y	ΜΗΚΟΣ ΠΛΕΥΡΑΣ
1	1'	356309.64	4244555.85	–
2	2'	356269.87	4244528.91	48.03
3	3'	356222.73	4244503.28	53.66
4	4'	356177.55	4244478.45	51.55
5	5'	356163.36	4244456.18	26.41
6	6'	356167.21	4244436.13	20.41
7	7'	356181.91	4244421.56	20.69
8	8'	356190.96	4244408.17	16.16
9	9'	356207.27	4244396.12	20.28
10	10'	356232.35	4244372.06	34.76
11	11'	356248.69	4244358.40	21.29
12	12'	356259.32	4244352.45	12.18
13	13'	356279.77	4244335.42	26.61
14	14'	356296.97	4244317.03	25.18
15	15'	356303.00	4244263.64	53.73
16	16'	356311.74	4244250.91	15.44
17	17'	356328.09	4244232.21	24.85
18	18'	356378.07	4244194.64	62.52
19	19'	356407.78	4244174.05	36.14
20	20'	356423.86	4244167.64	17.31
21	21'	356442.08	4244156.72	21.24
22	22'	356454.76	4244146.79	16.10
23	23'	356496.18	4244124.29	47.14
24	24'	356541.16	4244105.81	48.63
25	25'	356559.37	4244101.94	18.62
26	26'	356576.47	4244094.19	18.77
27	27'	356617.73	4244083.27	42.68
28	28'	356629.70	4244069.65	18.13
29	29'	356645.46	4244066.50	16.08


ΑΠΟΣΠΑΣΜΑ ΧΑΡΤΗ Γ.Υ.Σ. - ΦΧ. ΙΤΕΑ - ΚΛ. 1/50.000

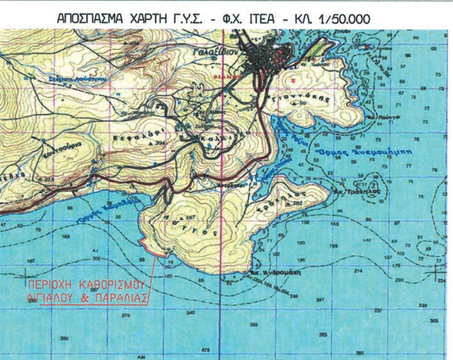



ΑΠΟΣΠΑΣΜΑ ΧΑΡΤΗ Γ.Υ.Σ. - 6311/5 - ΚΛ. 1/5.000

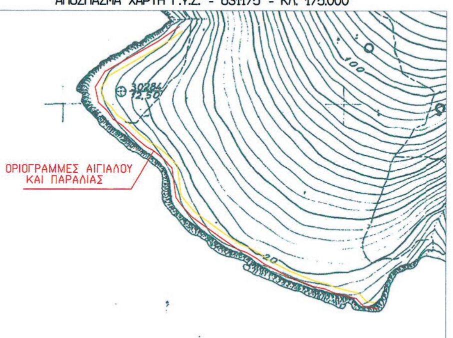


ΑΠΟΣΠΑΣΜΑ ΑΕΡΟΦΩΤΟΓΡΑΦΙΑΣ ΚΤΗΜΑΤΟΛΟΓΙΟΥ

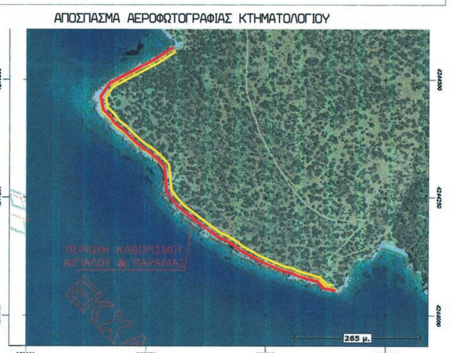

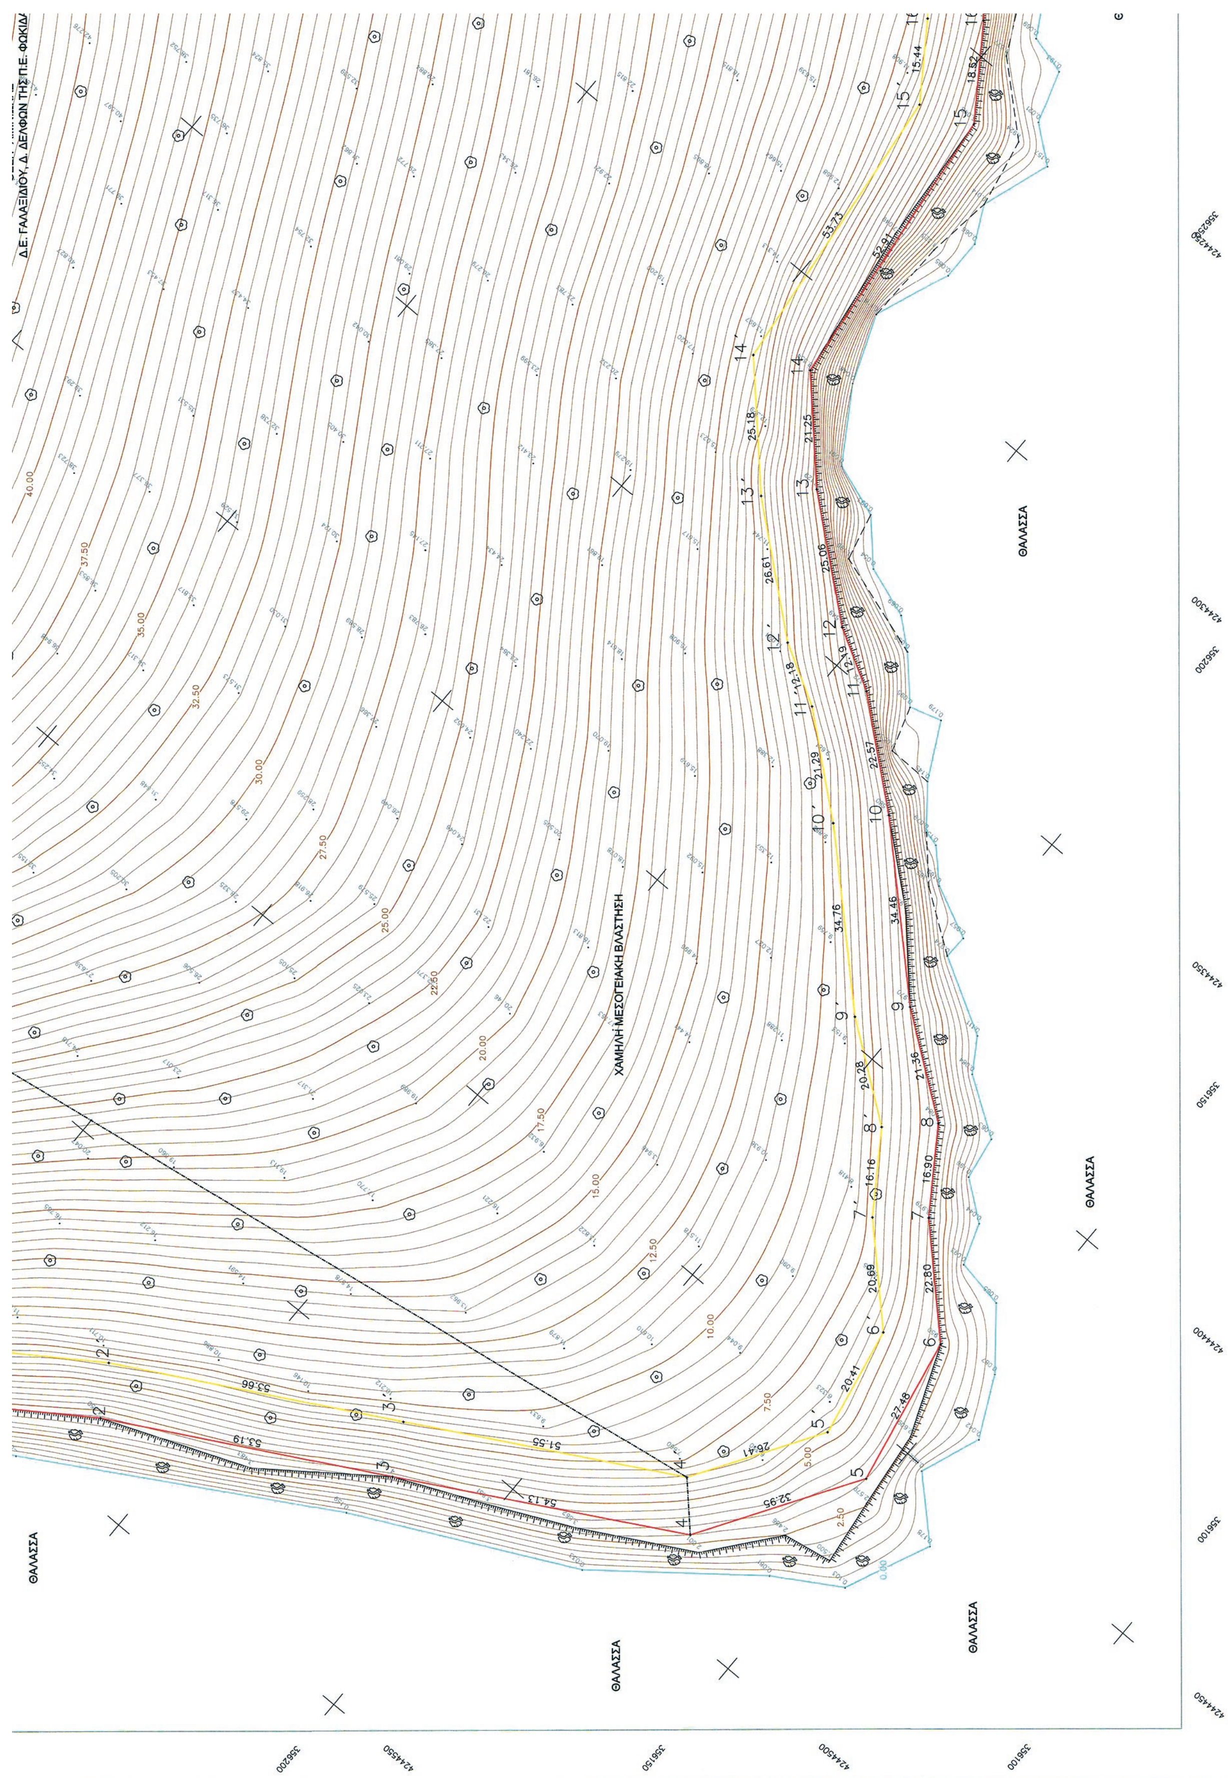
Δ.Ε. ΓΑΛΑΞΙΔΙΟΥ, Δ. ΔΕΛΦΩΝ ΤΗΣ Π.Ε. ΦΩΚΙΔ
ΧΑΜΗΛΗ ΜΕΣΟΓΕΙΑΚΗ ΒΛΑΣΤΗΣΗ
ΘΑΛΑΣΣΑ
ΘΑΛΑΣΣΑ
ΘΑΛΑΣΣΑ
ΘΑΛΑΣΣΑ
ΘΑΛΑΣΣΑ

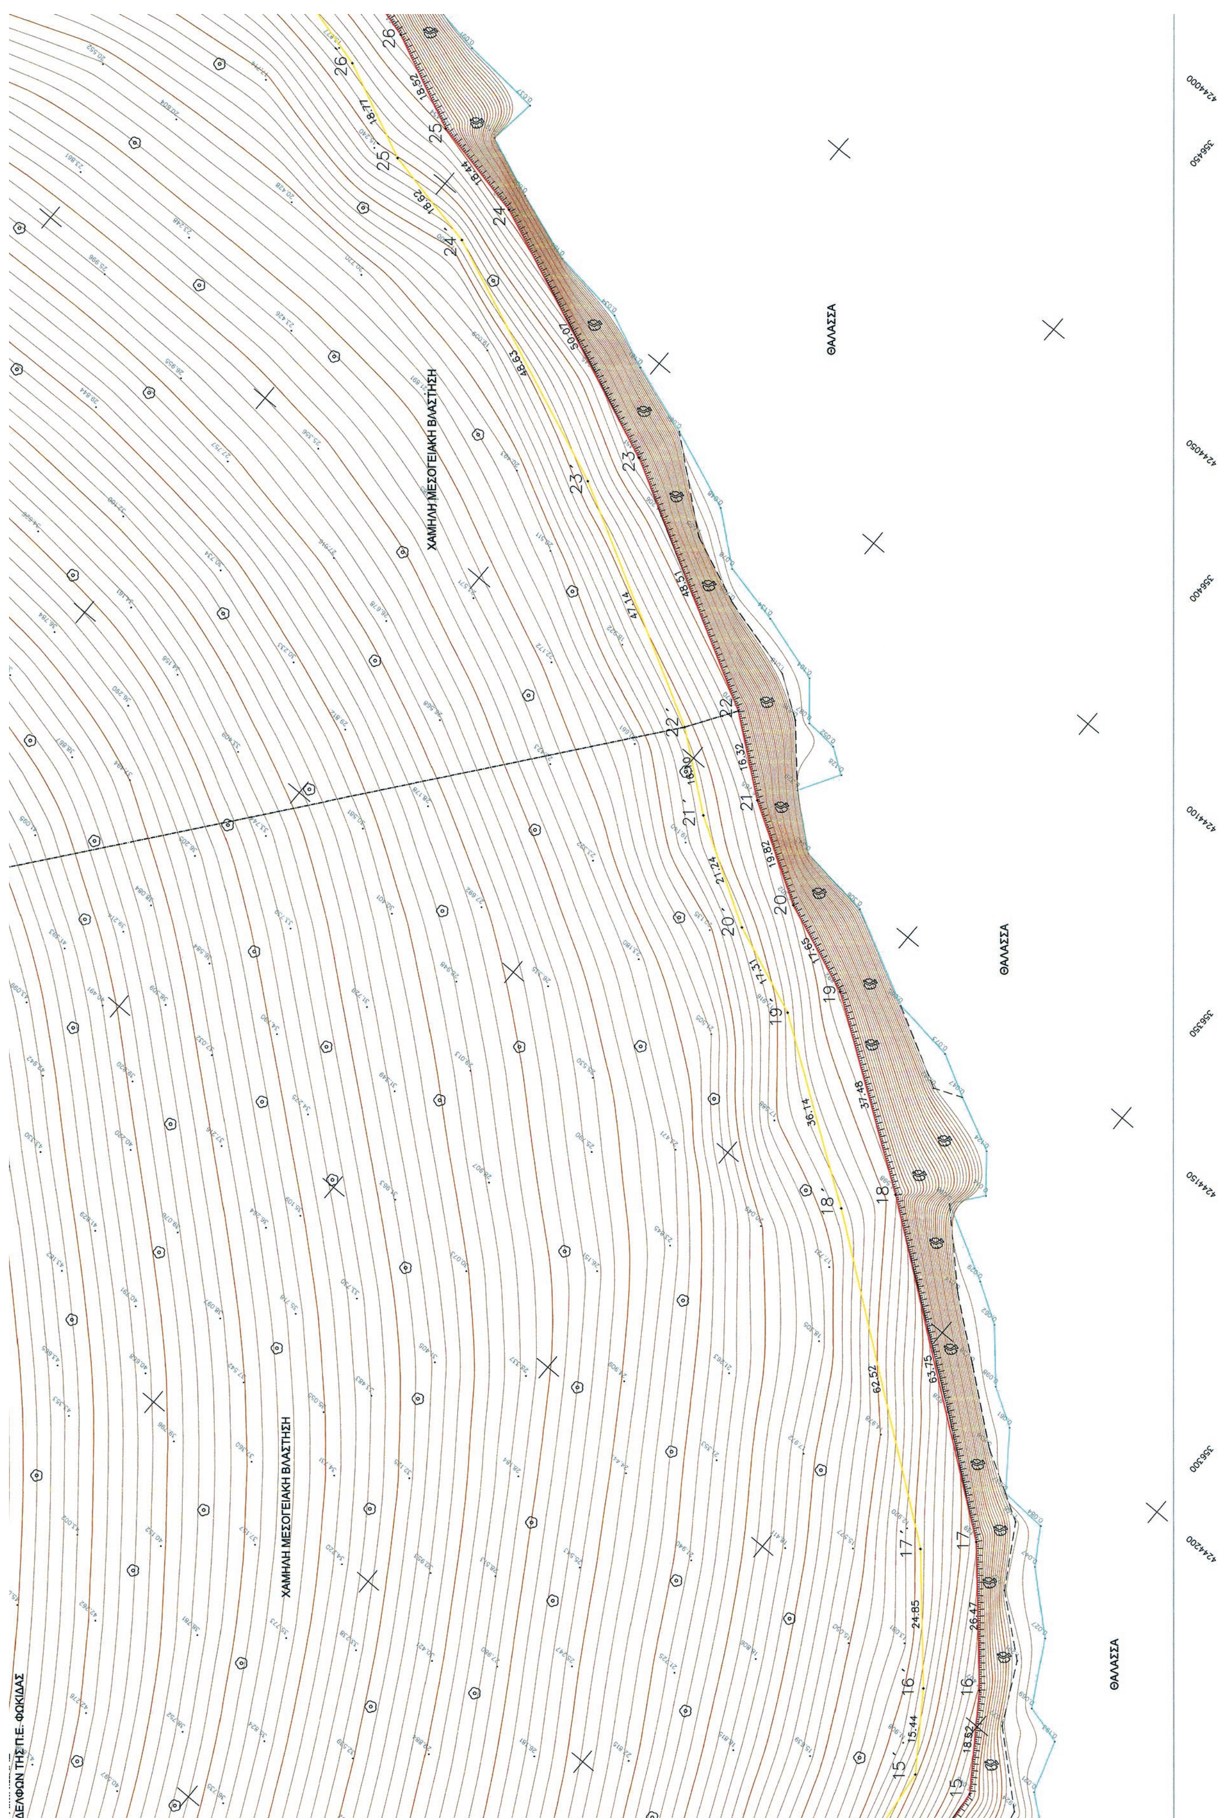
ΘΑΛΑΣΣΑ
ΘΑΛΑΣΣΑ
ΘΑΛΑΣΣΑ
ΧΑΜΗΛΗ ΜΕΣΟΓΕΙΑΚΗ ΒΛΑΣΤΗΣΗ
ΧΑΜΗΛΗ ΜΕΣΟΓΕΙΑΚΗ ΒΛΑΣΤΗΣΗ
ΔΕΛΦΩΝ ΤΗΣ Π.Ε. ΦΩΚΙΔΑΣ

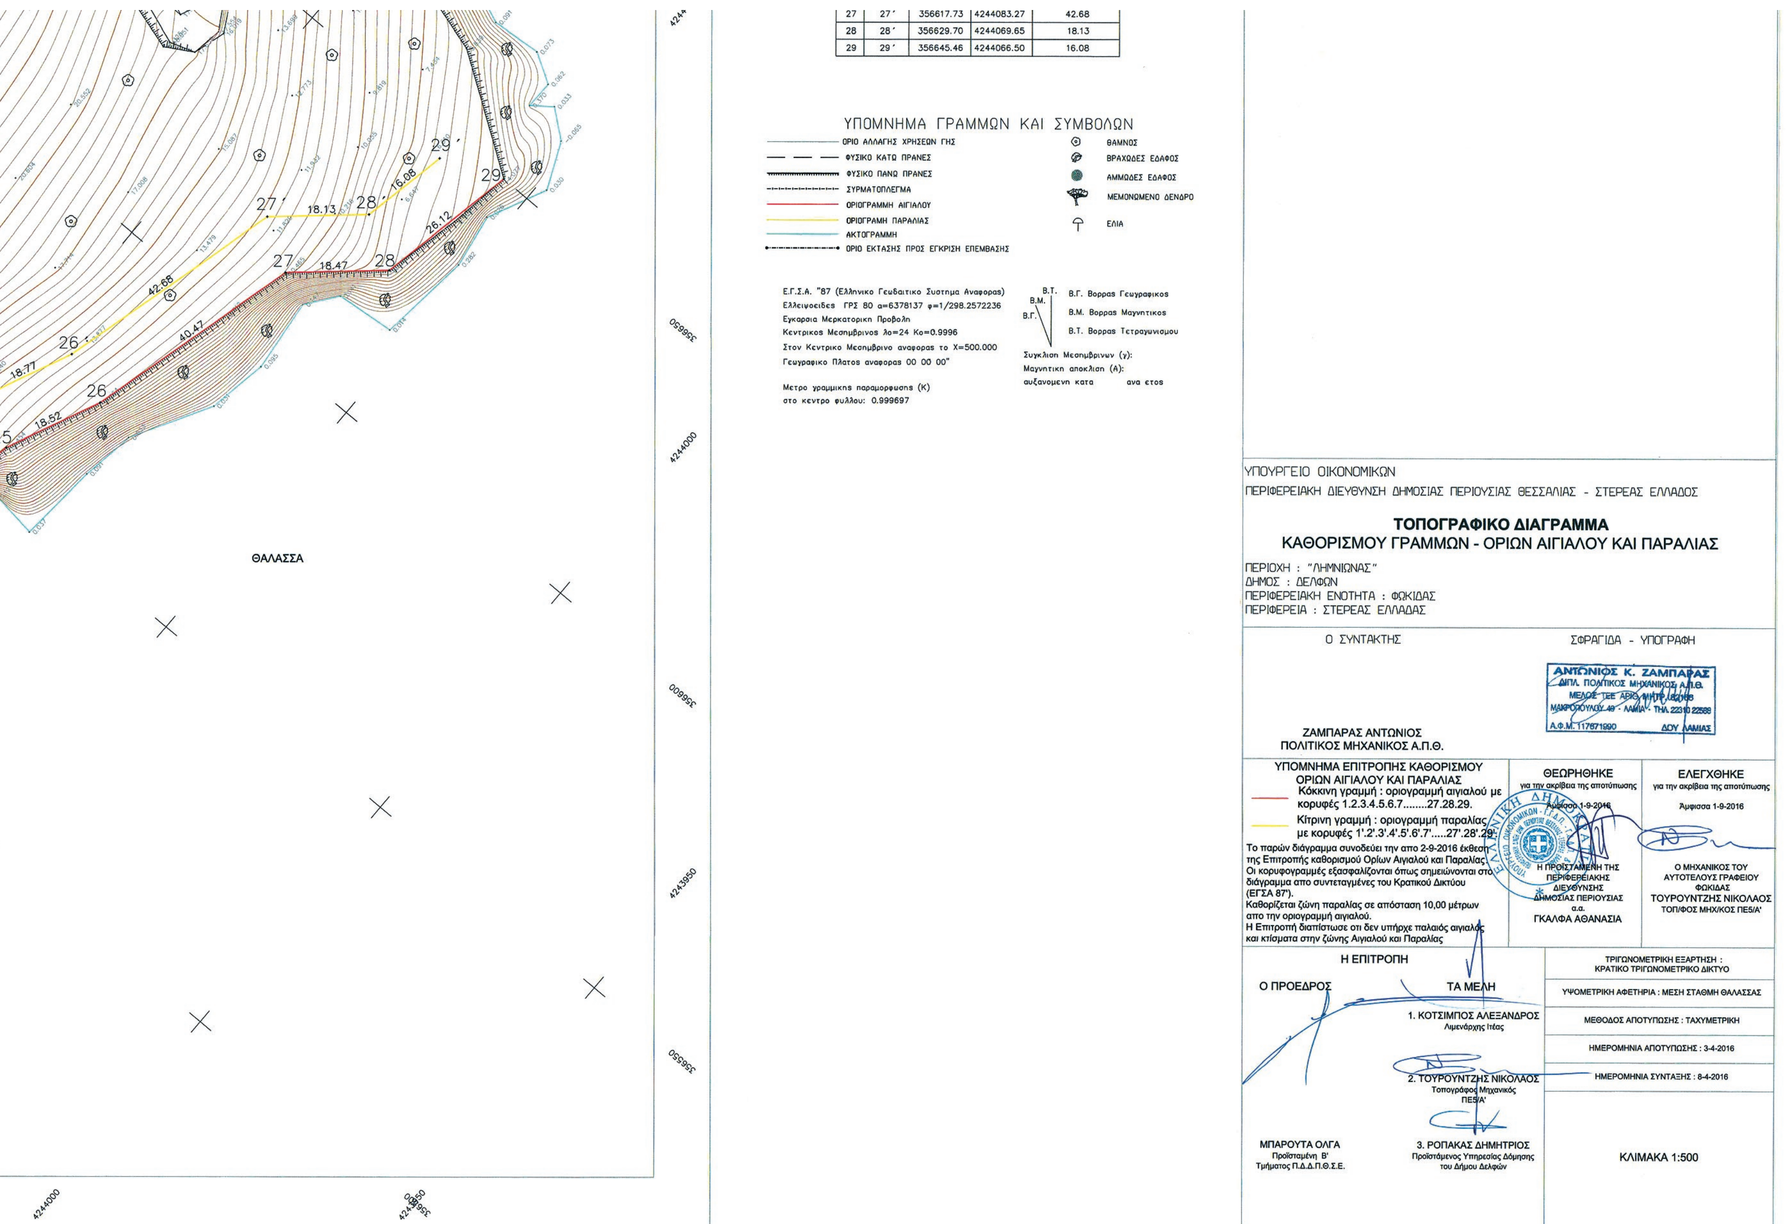

27	27΄	356617.73	4244083.27	42.68
28	28΄	356629.70	4244069.65	18.13
29	29΄	356645.46	4244066.50	16.08

Αριθμ. 15264 (2)

Κήρυξη ως αναδασωτέας έκτασης 78στρ. στη θέση «Πηγάδια» Τ.Κ Πηγαδίων, Δήμου Δοξάτου, Π.Ε Δράμας.

Ο ΓΕΝΙΚΟΣ ΓΡΑΜΜΑΤΕΑΣ ΑΠΟΚΕΝΤΡΩΜΕΝΗΣ ΔΙΟΙΚΗΣΗΣ ΜΑΚΕΔΟΝΙΑΣ - ΘΡΑΚΗΣ

Έχοντας υπόψη τις διατάξεις:

α) των άρθρων 24 παρ. 1 και 117 παρ. 3 του Συντάγματος της Χώρας.

β) Των άρθρων 38 παρ. 1 και 41 παρ. 1 και παρ. 3 του Ν.998/1979 (Α'289) "Περί προστασίας των δασών και δασικών εν γένει εκτάσεων της χώρας" σε συνδυασμό με το άρθρο 1 παρ. 15 του Ν.3208/2003, όπως σήμερα ισχύει.

γ) του Ν. 3852/2010 (Α'87) "περί Νέας Αρχιτεκτονικής της Αυτοδιοίκησης και της Αποκεντρωμένης Διοίκησης - Πρόγραμμα Καλλικράτης" και κυρίως τα άρθρα 6 και 280.

δ) Τις διατάξεις του Ν.2690/1999 (Α' 45) "Κύρωση του Κώδικα Διοικητικής Διαδικασίας και άλλες διατάξεις"

ε) Του αρθρ. 56 του Ν. 4257/2014 (Α'93) «Επείγουσες ρυθμίσεις αρμοδιότητας Υπουργείου Εσωτερικών» .

στ) του Π.δ. 142/2010 (Β' 235) "Οργανισμός της Αποκεντρωμένης Διοίκησης Μακεδονίας - Θράκης".

ζ) Την πράξη 4/6-2-2015 του Υπουργικού Συμβουλίου(Α'24)«Αποδοχή παραιτήσεων των Γενικών Γραμματέων των Αποκεντρωμένων Διοικήσεων της Χώρας» .

2. Την αριθμ. οικ. 99386/6-11-2014 (Β'3105) απόφαση του Γεν. Γραμματέα Αποκεντρωμένης Διοίκησης Μακεδονίας-Θράκης για την εξουσιοδότηση προς υπογραφή "Με εντολή Γενικού Γραμματέα".

3. Τις υπ' αριθ. 160417/1180/8-7-1980 και 182447/3049/24-9-1980 εγκύκλιες διαταγές του Υπουργείου Γεωργίας "περί οδηγιών για τις αναδασωτέες εκτάσεις"

8. Την αριθ. 14454/28-9-2016 εισήγηση του Δασαρχείου Δράμας με την οποία προτείνεται η κήρυξη της έκτασης που αναφέρεται στο θέμα ως αναδασωτέας, αποφασίζουμε:

Κηρύσσουμε ως αναδασωτέα, με σκοπό την προστασία των δασικών εδαφών και του δασικού περιβάλλοντος, δημόσια έκταση 78στρ., στη θέση «Πηγάδια» Τ.Κ Πηγαδίων, Δήμου Δοξάτου, Π.Ε Δράμας, της οποίας η βλάστηση καταστράφηκε λόγω πυρκαγιάς, ώστε να αποκλειστεί η χρήση της δια άλλο σκοπό και η οποία - προ της καταστροφής της - καταλαμβανόταν από βλάστηση Τραχείας Πεύκης.

Η ανωτέρω έκταση είχε τις προϋποθέσεις να καταταγεί στην παρ. 1 του άρθρου 3 του Ν. 998/1979 όπως ισχύει και εμπίπτει στις διατάξεις του άρθρου 38 του Ν.998/1979.

Η πρόταση κήρυξής της ως αναδασωτέας ενεργείται σύμφωνα με τις διατάξεις του άρθρου 41 του ιδίου νόμου, σε συνδυασμό με αυτές τις παρ. 15 του άρθρου 1 του Ν. 3208/2003.

Η αποκατάσταση της βλάστησης θα πραγματοποιηθεί με φυσική αναγέννηση ή τεχνητή αναδάσωση.

Η παραπάνω έκταση συνολικού εμβαδού 78 στρ. απεικονίζεται με περιμετρικά στοιχεία Α, Β, Γ, Δ, ...Μ, Ν, Α στο συνημμένο τοπογραφικό διάγραμμα κλίμακας 1:7500, με προσαρτημένο προσανατολιστικό απόσπασμα χάρτη της περιοχής κλίμακας 1:50.000, που αποτελεί αναπόσπαστο μέρος της παρούσας και συνορεύει:

Βόρεια: Δάσος

Νότια: Δάσος

Ανατολικά: Δάσος

Δυτικά: Δάσος

Επί της παρούσας μπορεί να υποβληθεί αίτηση ακύρωσης στο αρμόδιο τριμελές διοικητικό εφετείο σύμφωνα με το άρθ. 1 (περιπτ. Ιδ του Ν.702/1977 (ΦΕΚ 268 τ.Α'/1977) όπως ισχύει και μέσα σε προθεσμία εξήντα (60) ημερών, που αρχίζει από την επομένη της δημοσίευσης της (αρθ. 6 του Π.δ. 18/1989).

Με την παρούσα απόφαση δε επιβαρύνεται ο κρατικός προϋπολογισμός.

Η απόφαση αυτή να δημοσιευθεί στην Εφημερίδα της Κυβερνήσεως.

Θεσσαλονίκη, 19 Οκτωβρίου 2016

Ο Ασκών καθήκοντα Γενικού Γραμματέα
Αποκεντρωμένης Διοίκησης


ΝΙΚΗΤΑΣ ΦΡΑΓΚΙΣΚΑΚΗΣ

ΤΟΠΟΓΡΑΦΙΚΟ ΔΙΑΓΡΑΜΜΑ
Δάσους 78στρ. στην περιοχή Πηγάδια Δήμου Δοξάτου, που καταστράφηκε λόγω πυρκαγιάς στις 14-8-2016.

ΕΘΝΙΚΟ ΤΥΠΟΓΡΑΦΕΙΟ
Για τεχνικούς λόγους στο σχεδιάγραμμα, από το ηλεκτρονικό αρχείο, έγινε σμίκρυνση κατά ποσοστό 85%

Ανήκει στην αριθμ. πρωτ 15264/19-10-16 απόφαση της Δ/νσης Δασών Δράμας περί κήρυξης έκτασης ως αναδασωτέας.


Τοπογραφικό διάγραμμα 1:7.500

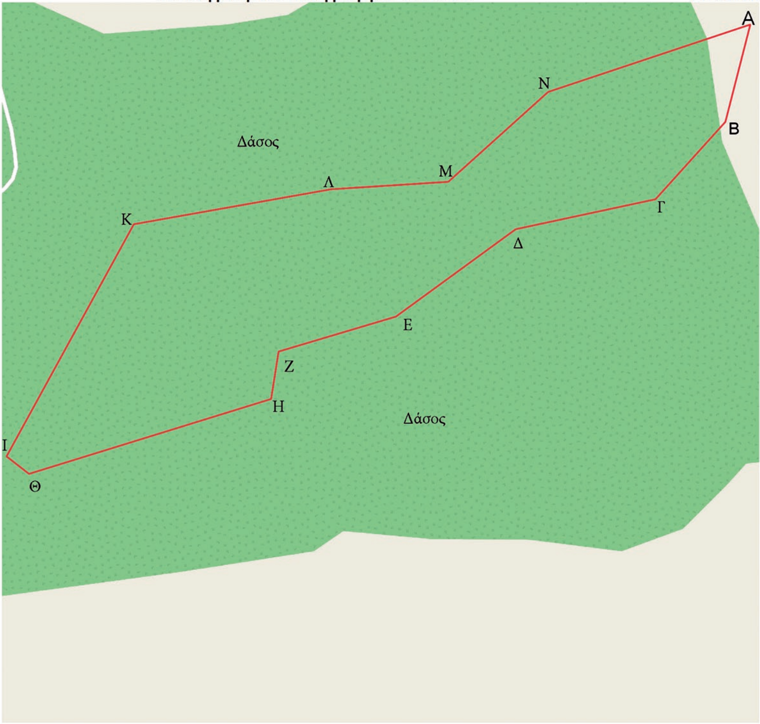

Πίνακας συντεταγμένων ΕΓΣΑ `87

Α	525907	4551282
Β	525886	4551198
Γ	525825	4551130
Δ	525703	4551103
Ε	525598	4551027
Ζ	525496	4550996
Η	525490	4550955
Θ	525278	4550889
Ι	525259	4550904
Κ	525369	4551107
Λ	525541	4551138
Μ	525644	4551145
Ν	525731	4551223
Α	525907	4551282

Χάρτης προσανατολισμού 1:50.000

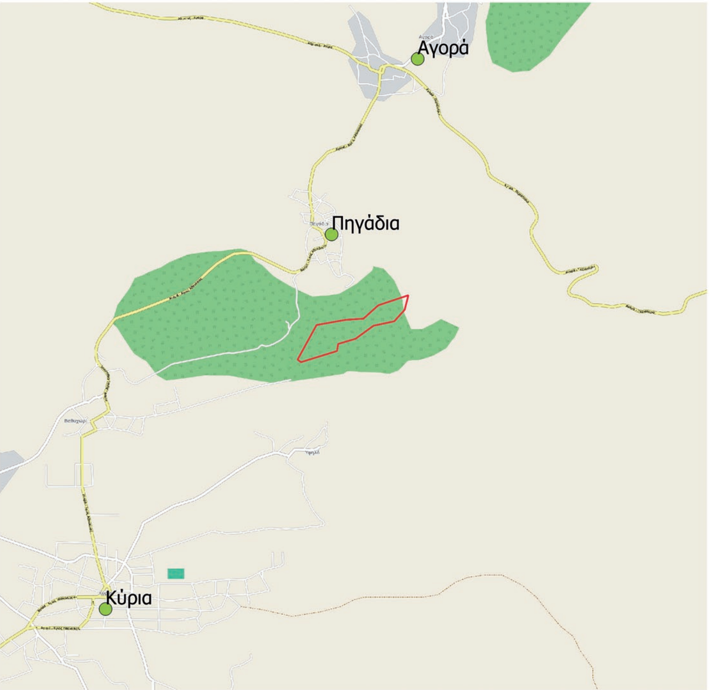

Δράμα 28 - 9 - 2016
Ο Συντάκτης

Απτόγλου Ιωάννης
Δασολόγος

ΘΕΩΡΗΘΗΚΕ
Δράμα 28 - 9 - 2016
Η Δασάρχης Δράμας

Κωνσταντινίδου Ελισάβετ
Δασολόγος

ΕΛΕΓΘΗΚΕ
Δράμα 19 - 10 - 2016
Ο αναπληρωτής Δ/ντής Δασών Δράμας

Τσίγγης Ανδρέας
Δασολόγος

ΕΓΚΡΙΝΕΤΑΙ
Θεσσαλονίκη - - 2016
Ο ασκών καθήκοντα Γενικού Γραμματέα Α.Δ.Μ.Θ.

Φραγκισκάκης Νικήτας
Δασολόγος



ΕΘΝΙΚΟ ΤΥΠΟΓΡΑΦΕΙΟ

Την ευθύνη για την εκτύπωση, διαχείριση και κυκλοφορία των φύλλων της Εφημερίδας της Κυβερνήσεως, (ΦΕΚ) στην έντυπη και ηλεκτρονική έκδοση, **έχει το Εθνικό Τυπογραφείο** το οποίο αποτελεί δημόσια υπηρεσία η οποία υπάγεται στο Υπουργείο Εσωτερικών και Διοικητικής Ανασυγκρότησης. Το Εθνικό Τυπογραφείο έχει επίσης την ευθύνη για την κάλυψη των εκτυπωτικών αναγκών του Δημοσίου. (Ν. 3469/2006, Α΄ 131).

ΥΠΗΡΕΣΙΕΣ ΠΟΥ ΠΑΡΕΧΕΙ ΤΟ ΕΘΝΙΚΟ ΤΥΠΟΓΡΑΦΕΙΟ

1. ΦΥΛΛΟ ΤΗΣ ΕΦΗΜΕΡΙΔΑΣ ΤΗΣ ΚΥΒΕΡΝΗΣΕΩΣ (ΦΕΚ)

Η ηλεκτρονική μορφή των ΦΕΚ διατίθεται δωρεάν από την ιστοσελίδα www.et.gr. Για τα ΦΕΚ που δεν έχουν ψηφιοποιηθεί και καταχωρισθεί στην πιο πάνω ιστοσελίδα δίνεται η δυνατότητα δωρεάν αποστολής με ηλεκτρονικό ταχυδρομείο, μετά από αίτηση που υποβάλλεται ηλεκτρονικά με τη συμπλήρωση ειδικής φόρμας.

Η έντυπη μορφή των ΦΕΚ διατίθεται για μεμονωμένα φύλλα με το ανάλογο κόστος από το τμήμα Πωλήσεων απευθείας ή με ταχυδρομική αποστολή μέσω αίτησης παραγγελίας στα ΚΕΠ, ενώ για ετήσια συνδρομή από το τμήμα Συνδρομητών. Το κόστος για ασπρόμαυρο ΦΕΚ από 1 έως 16 σελίδες είναι 1€, προσαυξανόμενο κατά 0,20€ για κάθε επιπλέον οκτασέλιδο ή μέρος αυτού. Το κόστος για έγχρωμο ΦΕΚ είναι 1,50€ από 1 έως 16 σελίδες, προσαυξανόμενο κατά 0,30€ για κάθε επιπλέον οκτασέλιδο ή μέρος αυτού.

Τρόπος αποστολής κειμένων προς δημοσίευση

- Τα κείμενα για δημοσίευση στο ΦΕΚ, από όλες τις δημόσιες υπηρεσίες και τους φορείς του δημόσιου τομέα, **αποστέλλονται στην διεύθυνση webmaster.et@et.gr** με χρήση προηγμένης ψηφιακής υπογραφής και χρονοσήμανσης.
- Οι περιλήψεις Διακηρύξεων Δημοσίων Συμβάσεων, αποστέλλονται στην ηλεκτρονική διεύθυνση dds@et.gr με τη χρήση **απλού** ηλεκτρονικού ταχυδρομείου.
- Κατ’ εξαίρεση, πολίτες οι οποίοι δεν έχουν αποκτήσει προηγμένη ηλεκτρονική υπογραφή, μπορούν να αποστέλλουν ταχυδρομικά ή να καταθέτουν με εκπρόσωπό τους κείμενα προς δημοσίευση αποτυπωμένα σε χαρτί, στο Τμήμα Παραλαβής Δημοσιευτέας Ύλης.

Πληροφορίες σχετικά με την αποστολή/κατάθεση εγγράφων προς δημοσίευση, την πώληση των τευχών και τους ισχύοντες τιμοκαταλόγους για όλες τις υπηρεσίες θα βρείτε στην ιστοσελίδα μας και στη διαδρομή Εξυπηρέτηση κοινού - τμήμα πωλήσεων ή συνδρομητών. Επίσης στην ιστοσελίδα μπορείτε να αναζητήσετε πληροφορίες σχετικά με την πορεία δημοσίευσης των εγγράφων, εφόσον γνωρίζετε τον Κωδικό Αριθμό Δημοσιεύματος (ΚΑΔ). Τον ΚΑΔ εκδίδει το Εθνικό Τυπογραφείο για όλα τα κείμενα που πληρούν τις προϋποθέσεις δημοσίευσης.

2. ΚΑΛΥΨΗ ΕΚΤΥΠΩΤΙΚΩΝ ΑΝΑΓΚΩΝ του Δημοσίου και των φορέων του

Το Εθνικό Τυπογραφείο μετά από αίτημα φορέα του Δημοσίου αναλαμβάνει να σχεδιάσει και να εκτυπώσει κάρτες, βιβλία, αφίσες, μπλοκ, μηχανογραφικά έντυπα, φακέλους, φακέλους αλληλογραφίας, κ.ά. Επίσης σχεδιάζει και κατασκευάζει σφραγίδες.

ΕΠΙΚΟΙΝΩΝΙΑ ΜΕ ΤΟ ΕΘΝΙΚΟ ΤΥΠΟΓΡΑΦΕΙΟ

Ταχυδρομική Διεύθυνση: Καποδιστρίου 34, τ.κ. 10432, Αθήνα

ΤΗΛΕΦΩΝΙΚΟ ΚΕΝΤΡΟ: 210 5279000 - fax: 210 5279054

ΤΜΗΜΑΤΑ ΕΞΥΠΗΡΕΤΗΣΗΣ ΚΟΙΝΟΥ
Πωλήσεων: (Ισόγειο, τηλ. 210 5279178 - 180)
Συνδρομητών: (Ημιόροφος, τηλ. 210 5279136)
Πληροφοριών: (Ισόγειο, Γρ. 3 και τηλεφ. κέντρο 210 5279000)
Παραλαβής Δημ. Ύλης: (Ισόγειο, τηλ. 210 5279167, 210 5279139)

Ωράριο για το κοινό: Δευτέρα ως Παρασκευή: 8:00 - 13:30

Ιστοσελίδα: **www.et.gr**

Πληροφορίες σχετικά με την λειτουργία της ιστοσελίδας: **helpdesk.et@et.gr**

Αποστολή ψηφιακά υπογεγραμμένων εγγράφων προς δημοσίευση στο ΦΕΚ: **webmaster.et@et.gr**

Πληροφορίες για γενικό πρωτόκολλο και αλληλογραφία: **grammateia@et.gr**

